



CITTA' DI AVELLINO

Provincia di Avellino



Lavori di "manutenzione straordinaria per la messa in sicurezza delle strade Comunali Via Dei Due Principati e Tuoro Cappuccini"

PROGETTO ESECUTIVO

TAV.
SP-02

PROGETTISTA

geom. Antonio Iannuale
UTC - Avellino
Piazza del Popolo, 1


Scala 1:100

DATA
SETTEMBRE 2023

Sezione trasversale tipo di progetto

| REV. | DATA | |
|------|------|---------------------------------------|
| 0 | | COMMITTENTE: Amministrazione Comunale |
| 1 | | IL SINDACO |
| 2 | | (dott. Gianluca FESTA) |
| 3 | | |

Sezione trasversale tipo largh. var.- stato di progetto - Via Dei Due Principati

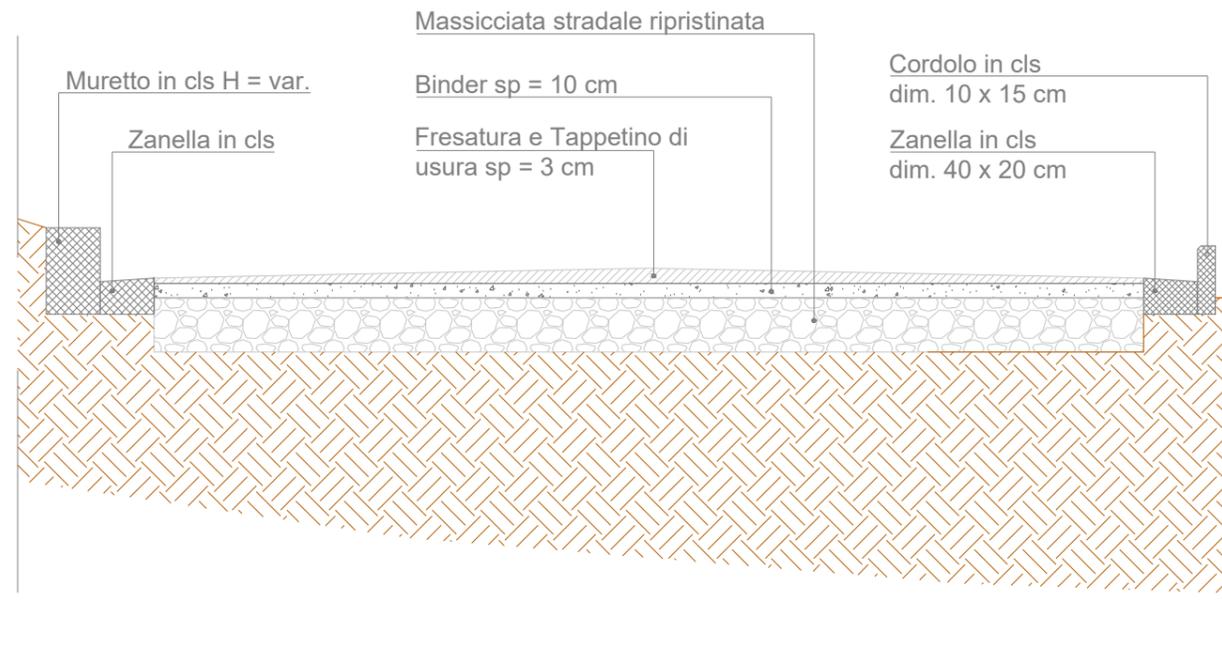

Sezione trasversale tipo largh. var.- stato di progetto - Via Tuoro Cappuccini

