



CITTA' DI AVELLINO


Provincia di Avellino



Lavori di "manutenzione straordinaria per la messa in sicurezza delle strade Comunali Via Dei Due Principati e Tuoro Cappuccini"

PROGETTO ESECUTIVO

TAV. SF-04		PROGETTISTA geom. Antonio Ianuale UTC - Avellino Piazza del Popolo, 1	
Scala 1:1000		Stralcio della disciplina strutturale e programmatica del PUC	
DATA SETTEMBRE 2023			
REV.	DATA	COMMITTENTE: Amministrazione Comunale IL SINDACO (dott. Gianluca FESTA)	
0			
1			
2			
3			

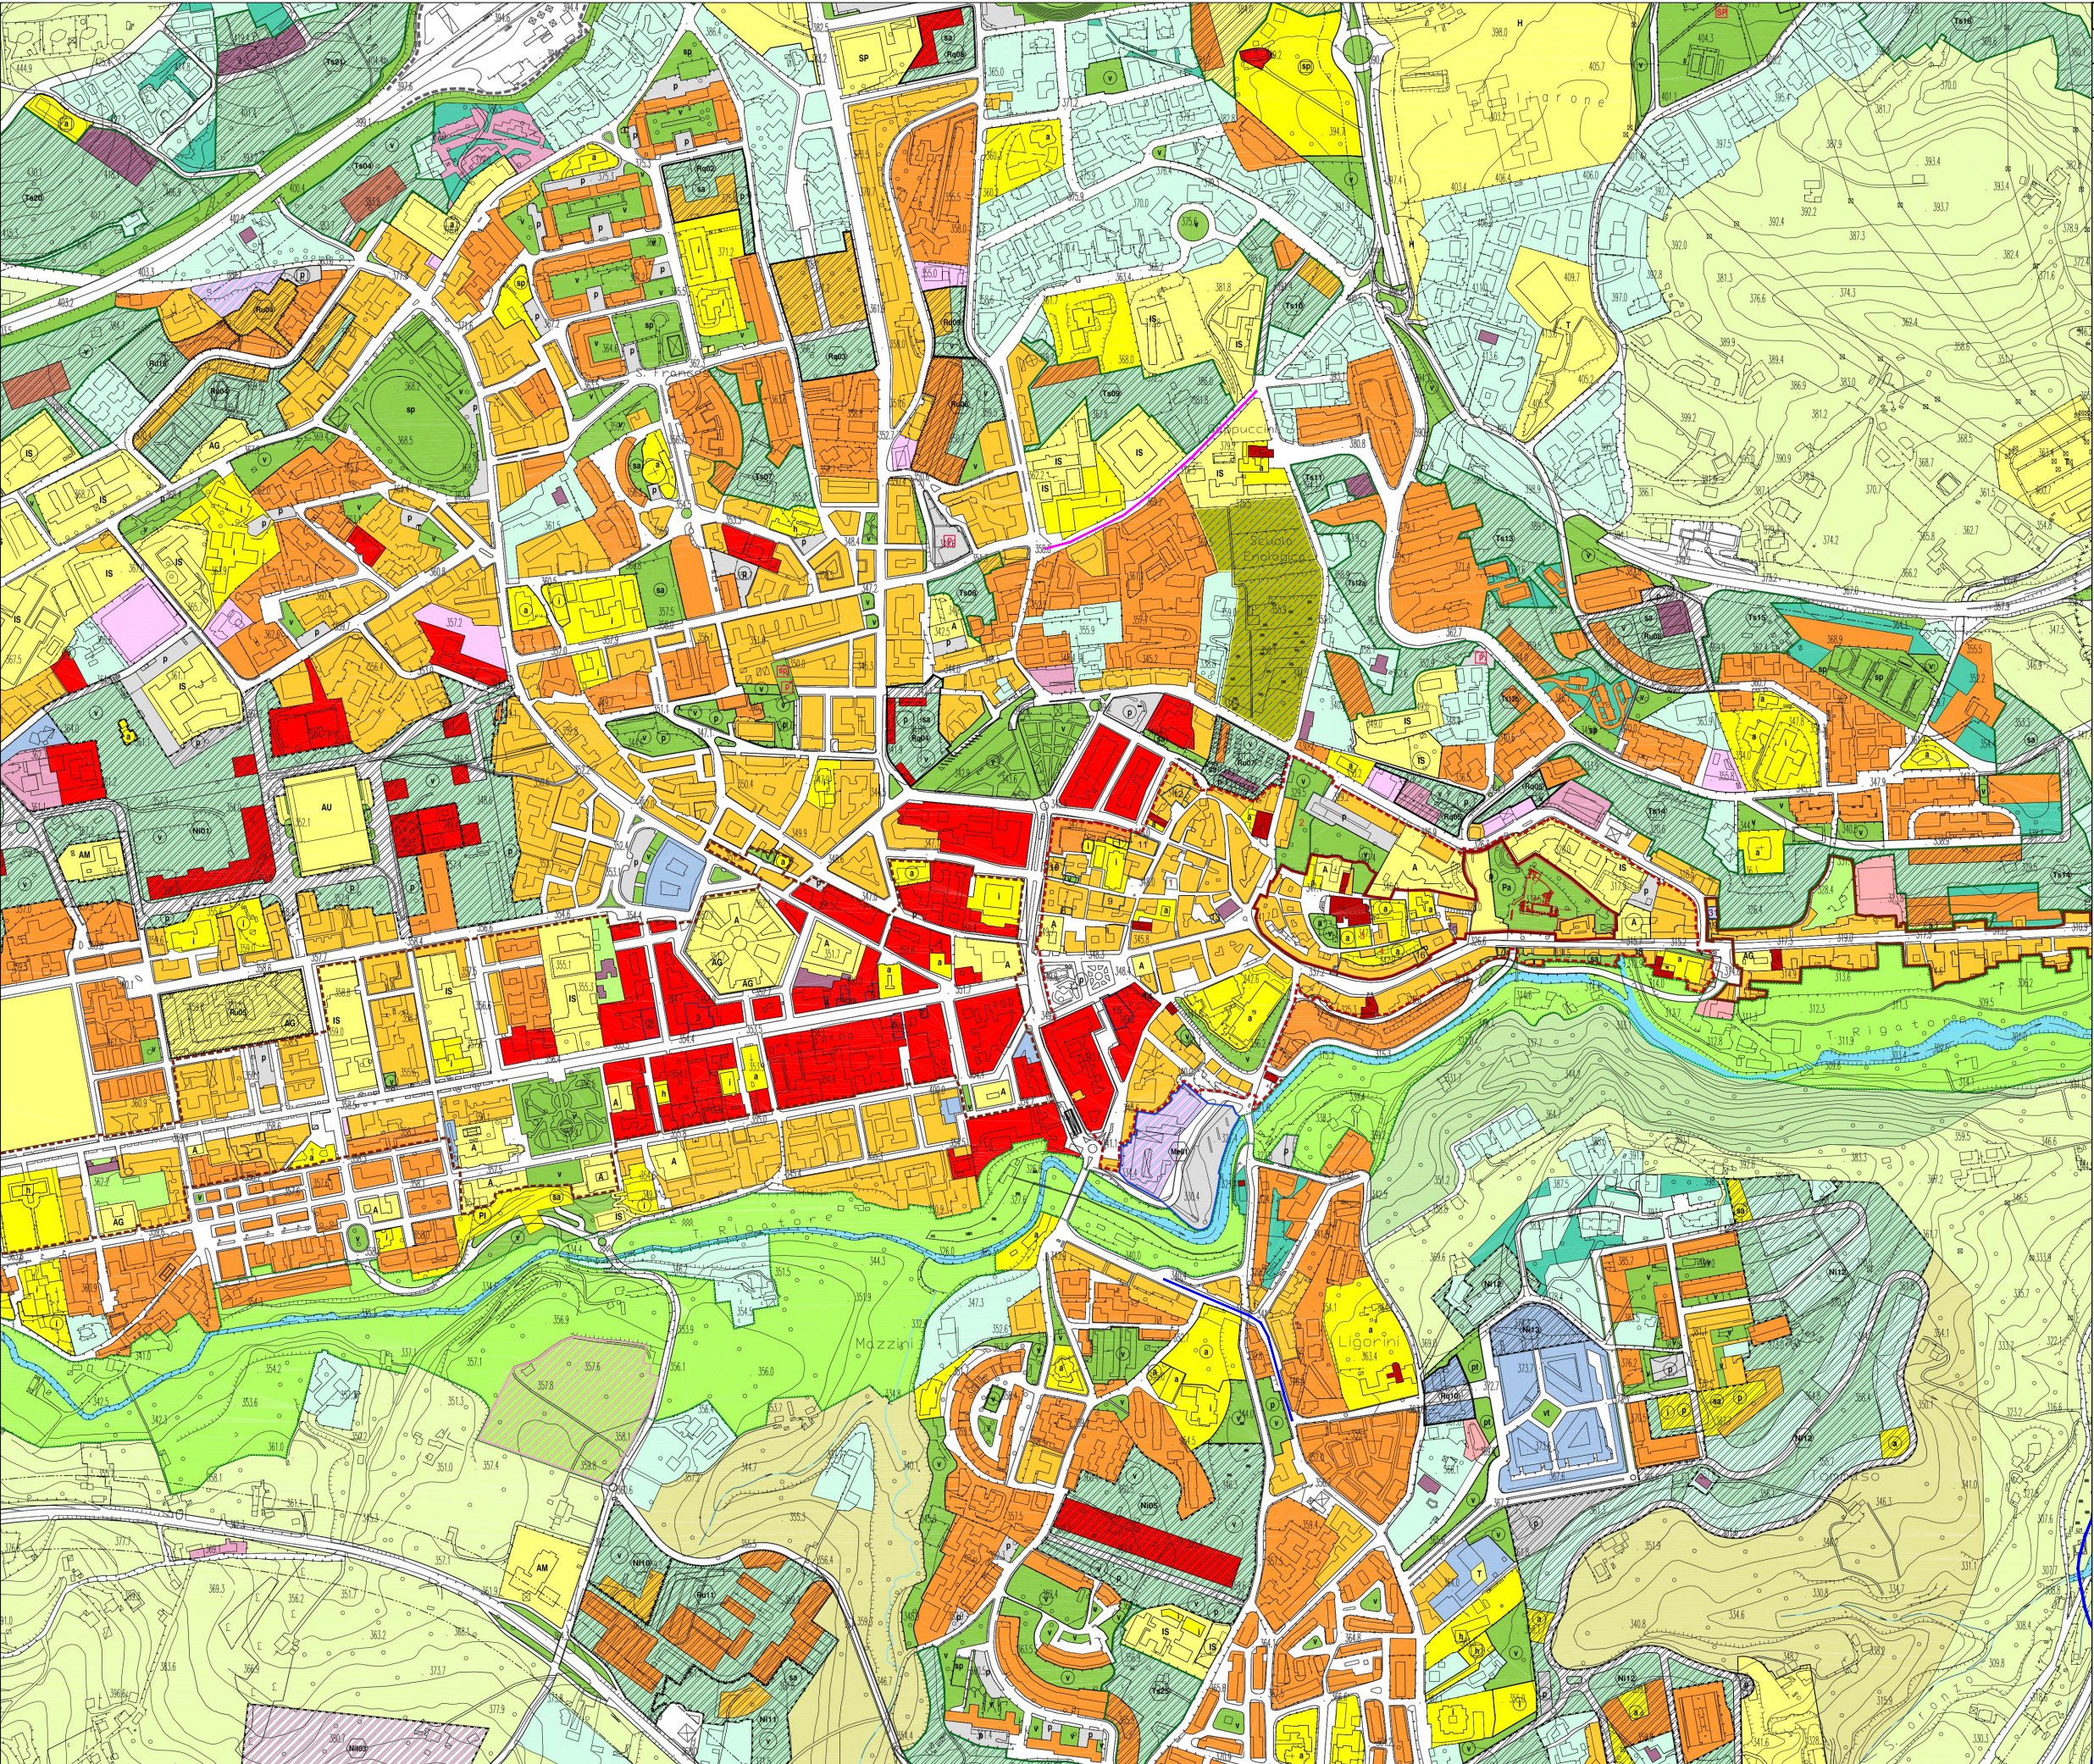

Legenda		
	Tratto C-D- Via Tuoro Cappuccini	
	Tratto A-B- Via Dei Due Principati	
Legenda		
Zona A storica		
	A1 Collina La Terra	Art. 11
	A2 Espansioni del nucleo storico	Art. 11
	A3 Borghi storici (Bellizzi, Picarelli, Ponticelli, Valle)	Art. 12
Zone B di impianto storico		
	B1 Corso V. Emanuele e Viale Italia	Art. 13
	B2 Via Francesco Tedesco	Art. 13
Aree da trasformare in zona A storica e in zona B di impianto storico		
	Aree da trasformare	Artt. 11,12,13
	Aree da trasformare per servizi	Artt. 11,12,13
Zone B di impianto recente		
<i>Le zone B di impianto recente, disciplinate dall'art. 14 delle NTA, trovano riscontro cartografico nella tavola 3 "Modalità d'intervento". Nella presente tavola sono individuate le destinazioni d'uso compatibili</i>		
	Area Mercatone	Art. 14
Zone di trasformazione		
	Zone di sostituzione e ricomposizione urbana	Art. 16
	Zone di riqualificazione	Art. 16
	Zone di nuovo impianto	Art. 16
	Zone di nuovo impianto a destinazione turistico - ricettiva	Art. 16
	Aree di cessione per servizi	Art. 16
	Destinazioni d'uso delle aree di concentrazione dell'edificato	Art. 16
Zone D Produttive		
	Zona A.S.I.	Art. 18
	Zona A.S.I.: zone industriali di previsione	Art. 18
	Zona artigianale di produzione Area P.I.P.	Art. 19
Zone E Agricole		
	Zone agricole	Art. 20
	Aree boscate	Art. 20
	Aree di pertinenza degli edifici storici e aree di valore storico-ambientale	Art. 7,30