



CITTA' DI AVELLINO

Provincia di Avellino



Lavori di "manutenzione straordinaria per la messa in sicurezza delle strade Comunali Via Dei Due Principati e Tuoro Cappuccini"

PROGETTO ESECUTIVO

TAV.

SF-05

PROGETTISTA

geom. Antonio Iannuale

UTC - Avellino

Piazza del Popolo, 1

Scala 1:100


DATA

SETTEMBRE 2023

Sezione trasversale tipo di fatto

REV.	DATA	
0		COMMITTENTE: Amministrazione Comunale
1		IL SINDACO
2		(dott. Gianluca FESTA)
3		

Sezione trasversale tipo largh. var.- stato di fatto- Via Dei Due Principati

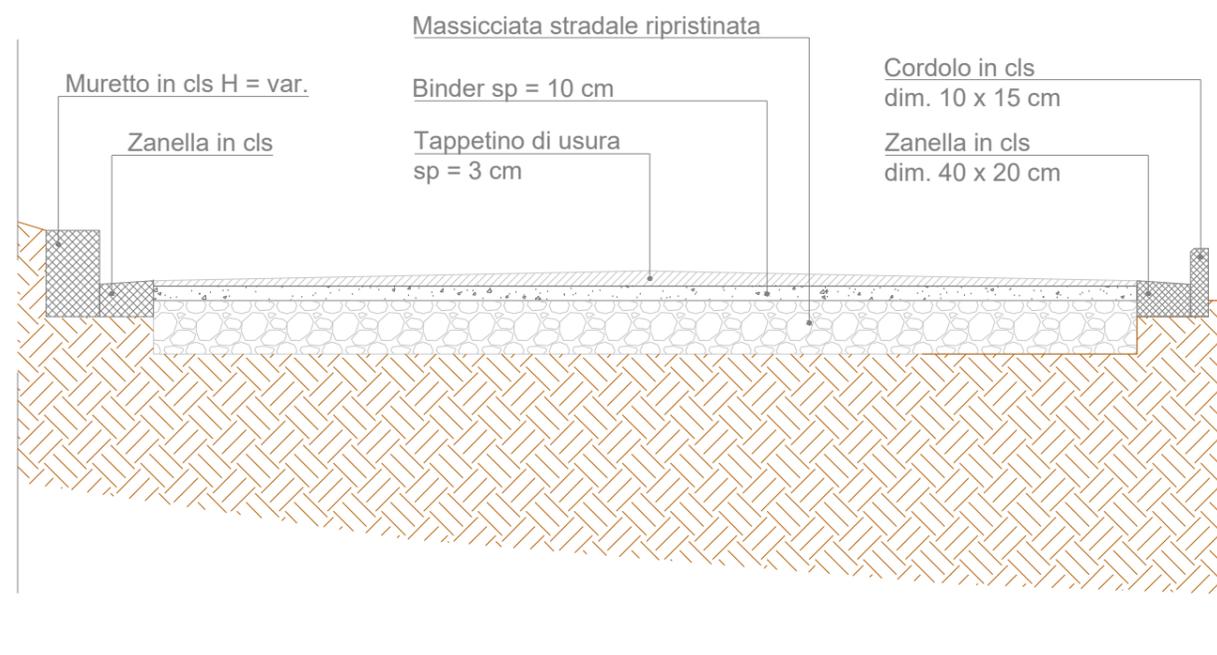

Sezione trasversale tipo largh. var.- stato di fatto- Via Tuoro Cappuccini

