



CITTA' DI AVELLINO

Provincia di Avellino



Lavori di "manutenzione straordinaria per la messa in sicurezza delle strade Comunali Via Dei Due Principati e Tuoro Cappuccini"


PROGETTO ESECUTIVO

TAV. SP-02	PROGETTISTA geom. Antonio Ianuale UTC - Avellino Piazza del Popolo, 1
----------------------------------	---

Scala 1:100	Sezione trasversale tipo di progetto
DATA SETTEMBRE 2023	

REV.	DATA	
0		COMMITTENTE: Amministrazione Comunale
1		IL SINDACO
2		(dott. Gianluca FESTA)
3		

Sezione trasversale tipo largh. var.- stato di progetto - Via Dei Due Principati

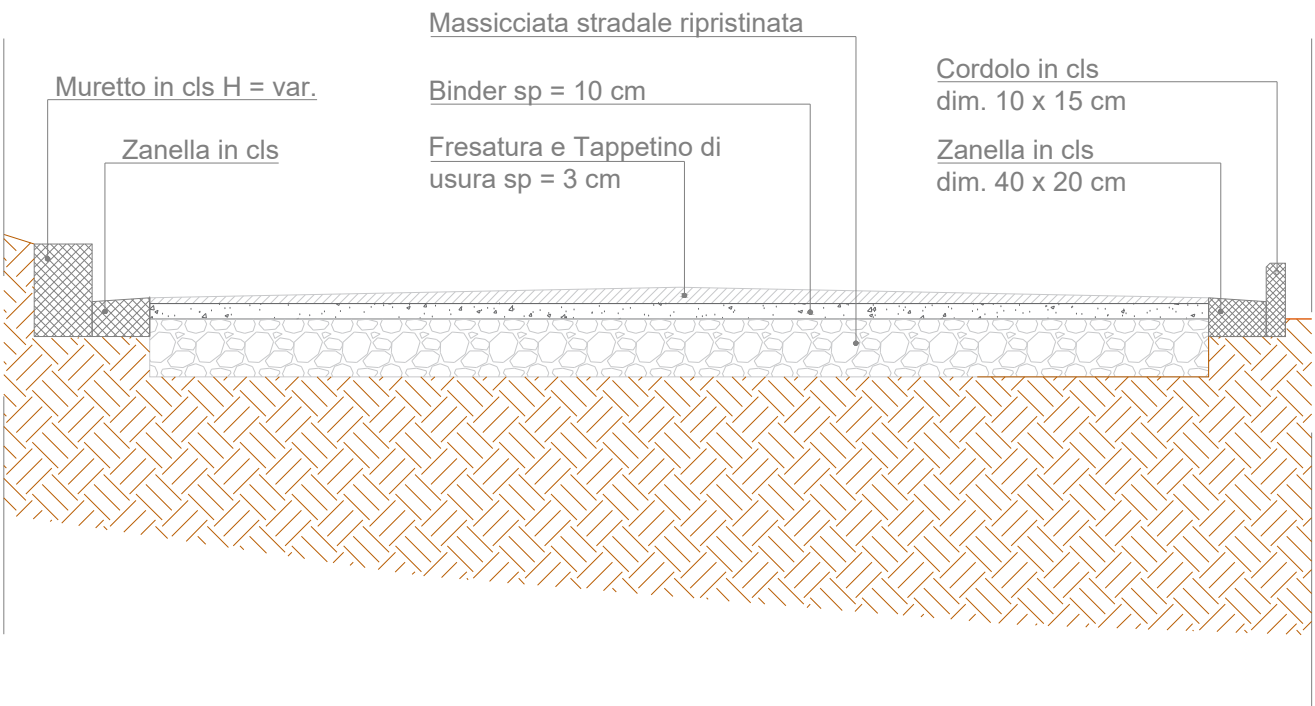

Sezione trasversale tipo largh. var.- stato di progetto - Via Tuoro Cappuccini

